Gheorghe Tomascu

Semnat digital de Gheorghe Tomascu
Data: 2023.07.05 12:38:33 +03'00'

Plan fundatii
Scara 1:50

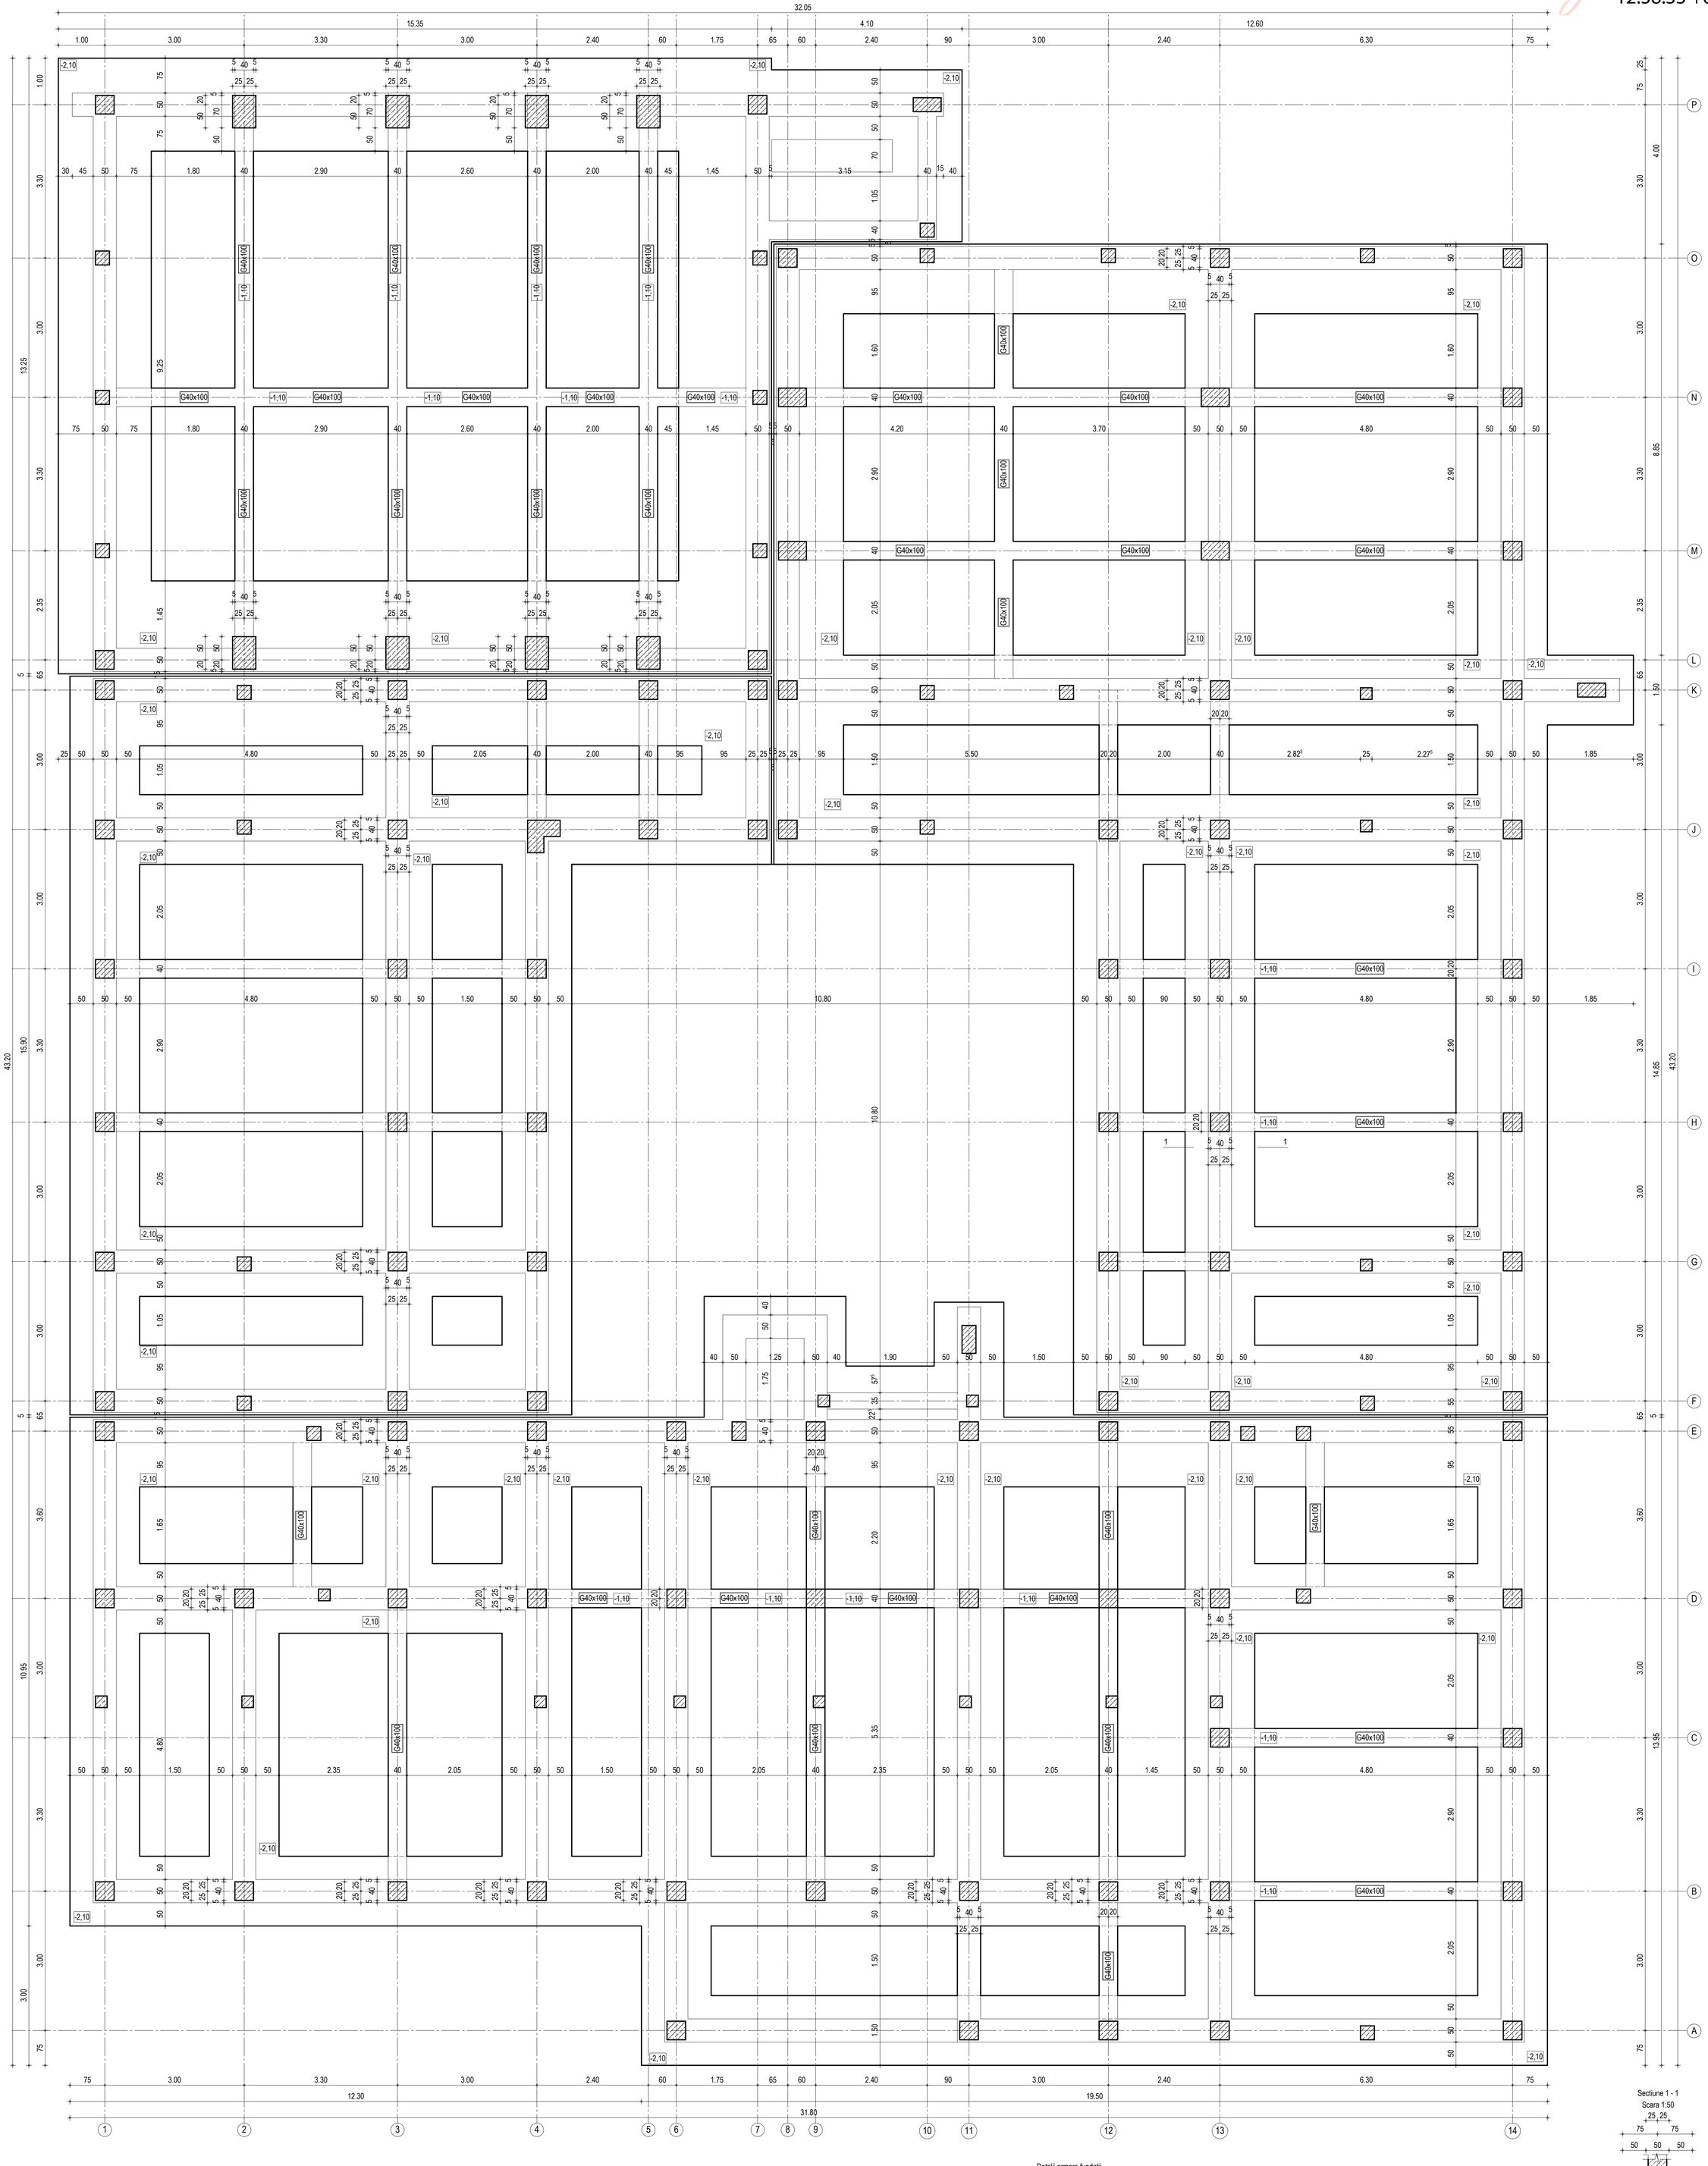

Detalii armare fundatii
Scara 1:20

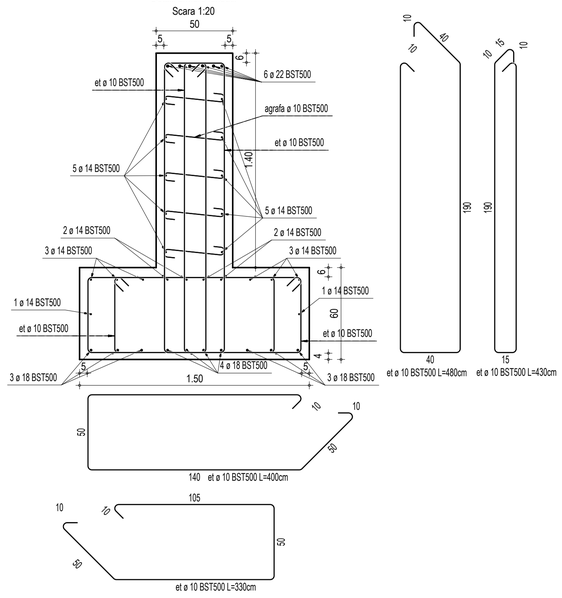

Sectiune 1 - 1
Scara 1:50

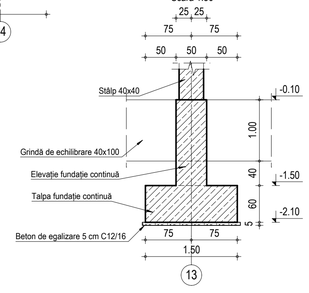

MATERIALE

Beton în fundatii, pereti, stalpi, grinzi: NE012-1/2007/SR EN 206-1: C30/37, (XC2, XF1), Dmax16, S4, CEM II A-S 42,5R, dozaj minim de ciment 340 kg/m3 și raport A/C max 0.50
Otel beton B500C, categoria de ductilitate C, categoria de rezistență 5 (cf. ST 009).

Acoperiri de beton generale:
- piloti, fundatii - 5 cm,
- stalpi - 2,5 cm,
- pereti - 2..2.5 cm,
- grinzi - 2,5..4,5 cm, 2,5..5.5 cm

Abateri admisibile - cf. NE 012/2010,
anexa C - Clase de tolerante pentru lucrări de construcții,
anexa D - Abateri admisibile pentru clădiri.

VERIFICATOR:				
	NUME	SEMNĂTURA	CERINTA	REFERAT/ EXPERTIZA NR. DATA
PROIECTANT GENERAL	S.C. ANDERSSEN S.R.L.		Beneficiar: U.A.T. CAJVANA, JUDEȚUL SUCEAVA	Proiect nr.: A2225/2023
PROIECTANT DE SPECIALITATE	SISTEMATIC PROIECT		Amplasament: STR. CAJVANA 178 D, N.C. 32179, ORAȘUL CAJVANA, JUDEȚUL SUCEAVA	
SPECIFICATIE	NUME:	SEMNĂTURA	SCARA: 1:50	Titlu proiect: CONSTRUIREA ȘI DEZVOLTAREA UNEI REȚELE - PILOT DE ȘCOLI VERZI ÎN ORAȘUL CAJVANA, JUDEȚUL SUCEAVA — Etapa / Faza: a II-a / SF
SEF PROIECT	arh. Ștefan Neagu			
PROIECTAT	ing. C. Sorin Scutaraşu		DATA: 2023	Titlu planșa: Plan fundatii — Planșa nr: R.01
DESENAT	ing. Gabriel Hurjui			

h/l= 1189 / 841 (1.00m2) — Allplan 2022

Plan structura parter
Scara 1:50

MATERIALE

Beton în fundatii, pereti, stalpi, grinzi: NE012-1/2007/SR EN 206-1: C30/37, (XC2, XF1), Dmax16, S4, CEM II A-S 42,5R, dozaj minim de ciment 340 kg/m3 și raport A/C max 0.50
Otel beton B500C, categoria de ductilitate C, categoria de rezistență 5 (cf. ST 009).

Acoperiri de beton generale:
- piloti, fundatii - 5 cm,
- stalpi - 2,5 cm,
- pereti - 2..2.5 cm,
- grinzi - 2,5..4,5 cm, 2,5..5.5 cm

Abateri admisibile - cf. NE 012/2010,
anexa C - Clase de tolerante pentru lucrări de construcții,
anexa D - Abateri admisibile pentru clădiri.

VERIFICATOR:				
	NUME	SEMNĂTURA	CERINTA	REFERAT/ EXPERTIZA NR. DATA
PROIECTANT GENERAL	S.C. ANDERSSEN S.R.L.		Beneficiar: U.A.T. CAJVANA, JUDEȚUL SUCEAVA	Proiect nr.: A2225/2023
PROIECTANT DE SPECIALITATE	SISTEMATIC PROIECT		Amplasament: STR. CAJVANA 178 D, N.C. 32179, ORAȘUL CAJVANA, JUDEȚUL SUCEAVA	
SPECIFICATIE	NUME:	SEMNĂTURA	SCARA: 1:50	Titlu proiect: CONSTRUIREA ȘI DEZVOLTAREA UNEI RETELE - PILOT DE ȘCOLI VERZI ÎN ORAȘUL CAJVANA, JUDETUL SUCEAVA — Etapa / Faza: a II-a / SF
ȘEF PROIECT	arh. Ștefan Neagu			
PROIECTAT	ing. C. Sorin Scutarașu		DATA: 2023	Titlu planșa: Plan structura parter — Planșa nr: R.02
DESENAT	ing. Gabriel Hurjui			

h/l= 1189 / 841 (1.00m2)

Allplan 2022

Plan cofraj parter
Scara 1:50

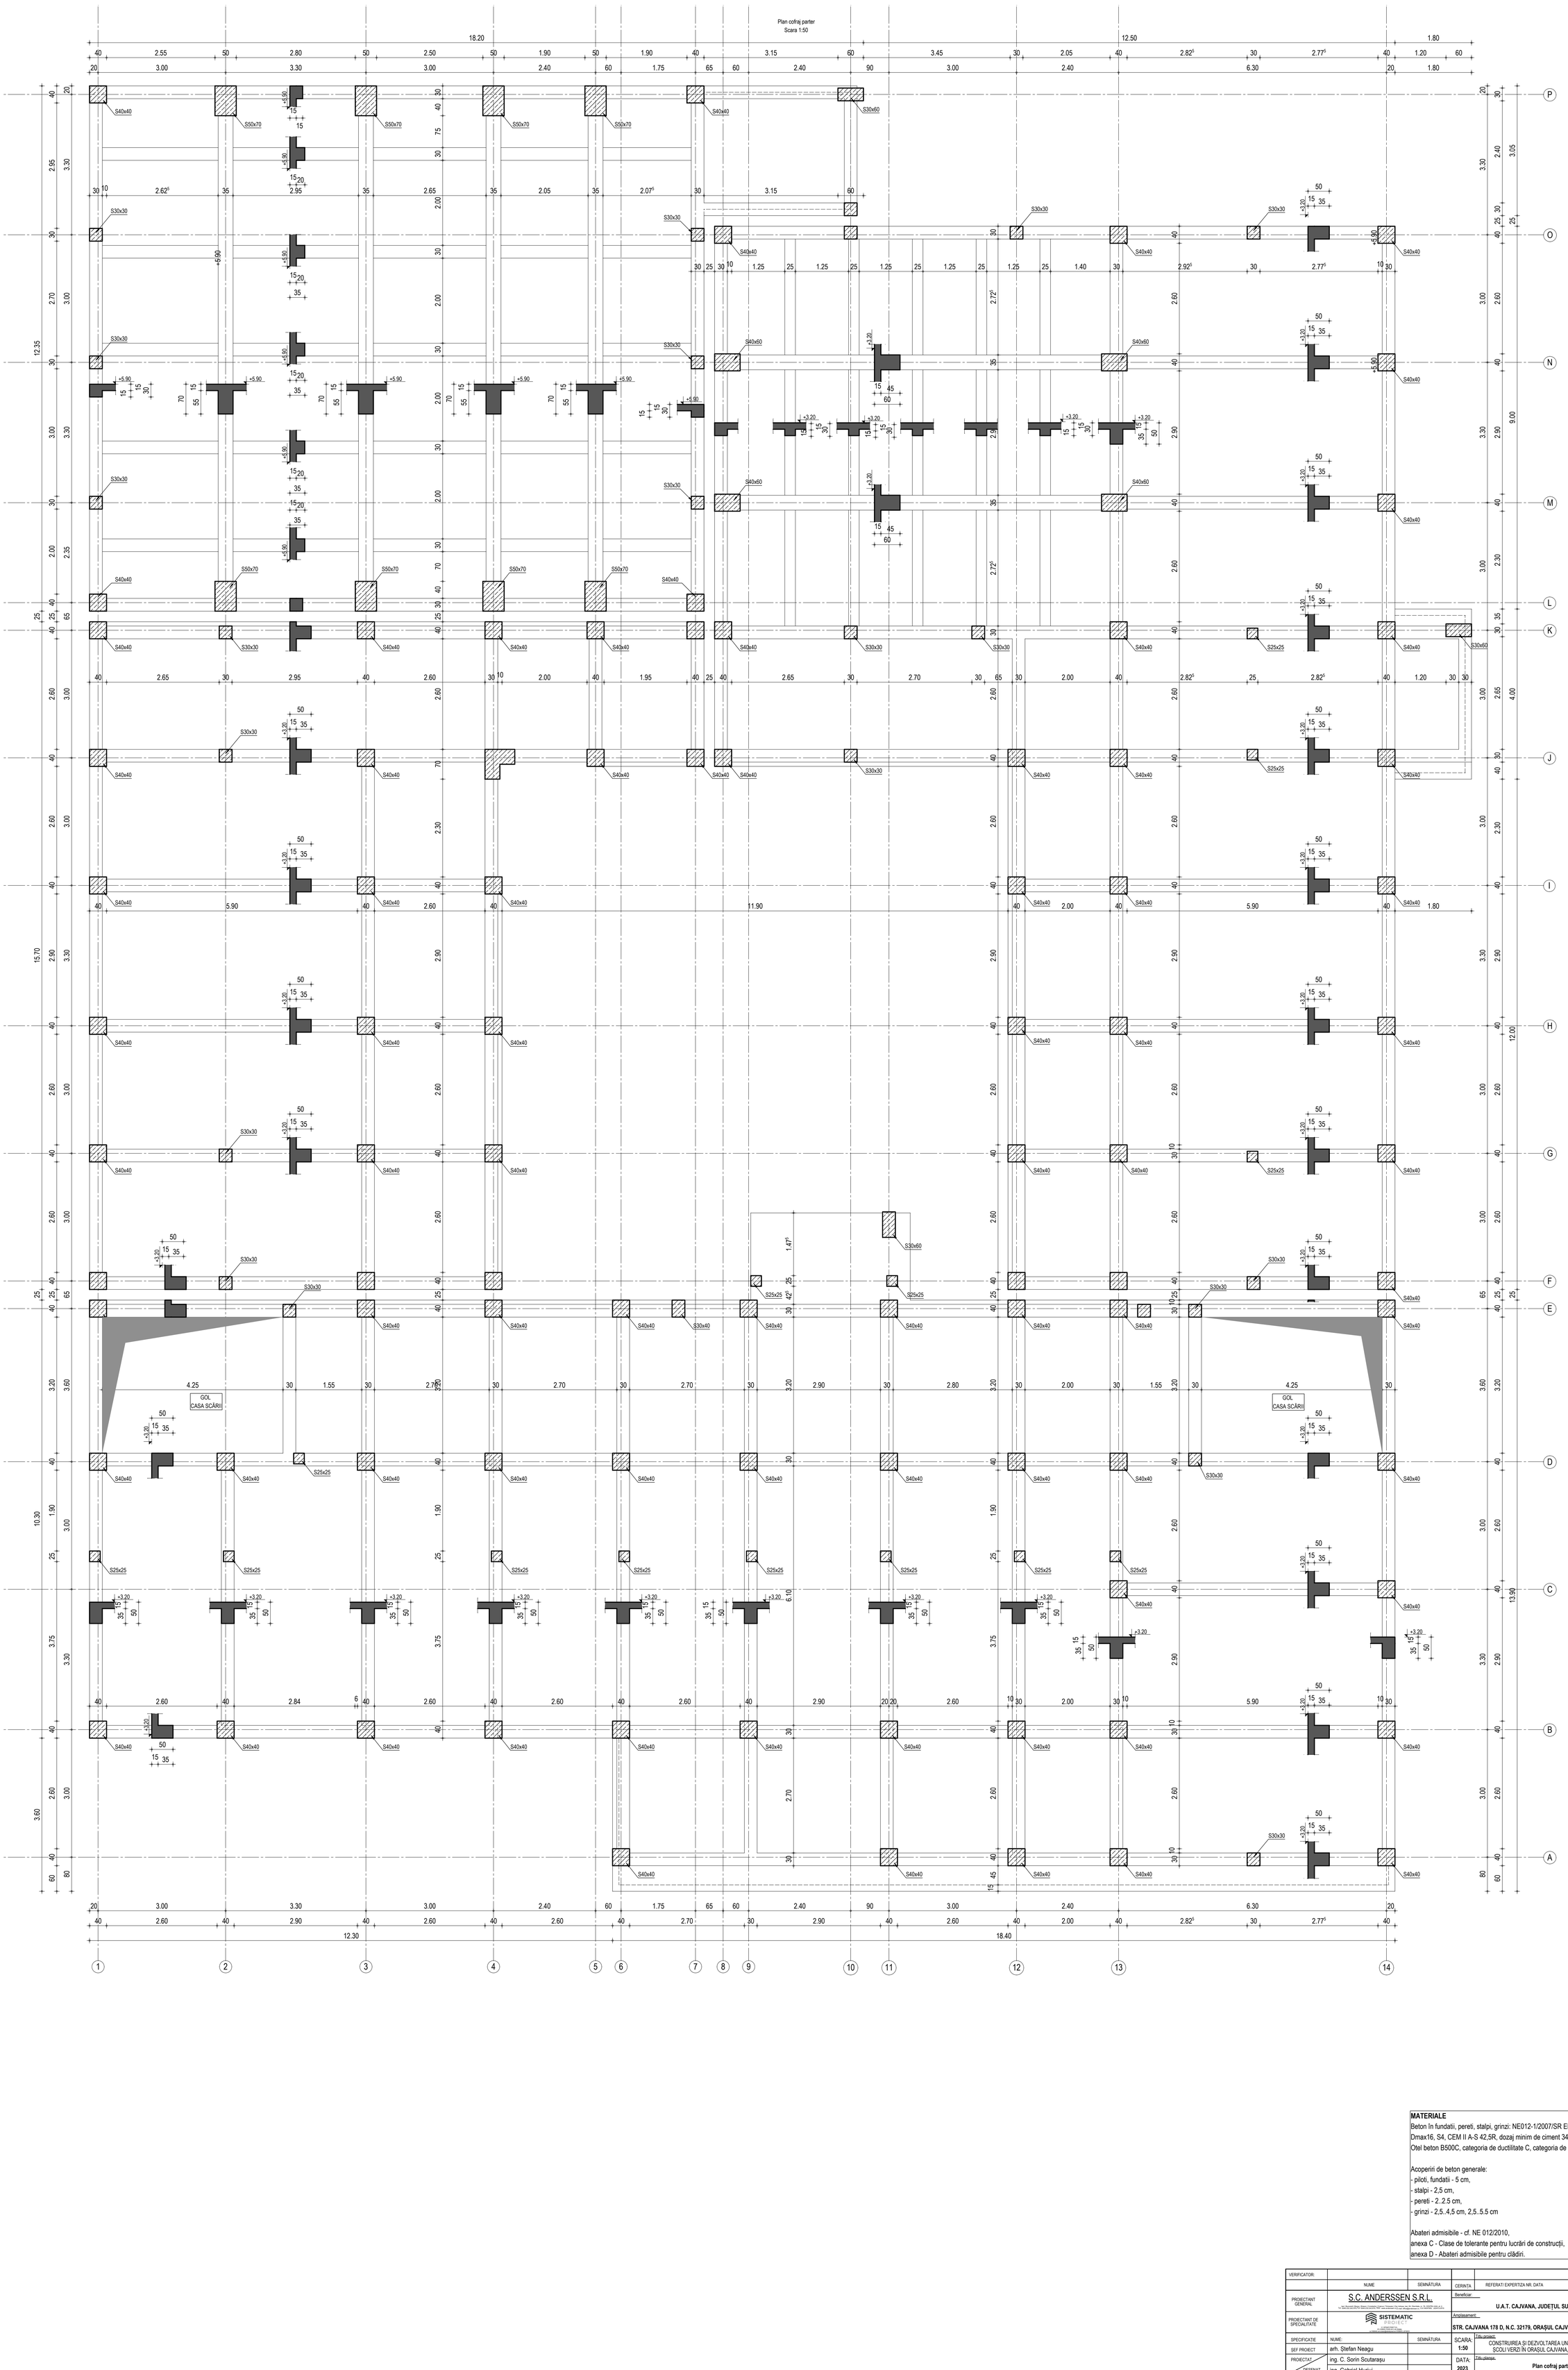

MATERIALE

Beton în fundatii, pereti, stalpi, grinzi: NE012-1/2007/SR EN 206-1: C30/37, (XC2, XF1), Dmax16, S4, CEM II A-S 42,5R, dozaj minim de ciment 340 kg/m3 și raport A/C max 0.50
Otel beton B500C, categoria de ductilitate C, categoria de rezistență 5 (cf. ST 009).

Acoperiri de beton generale:
- piloti, fundatii - 5 cm,
- stalpi - 2.5 cm,
- pereti - 2..2.5 cm,
- grinzi - 2,5..4,5 cm, 2,5..5.5 cm

Abateri admisibile - cf. NE 012/2010,
anexa C - Clase de tolerante pentru lucrări de construcții,
anexa D - Abateri admisibile pentru clădiri.

VERIFICATOR:				
	NUME	SEMNĂTURA	CERINȚA	REFERAT/ EXPERTIZA NR. DATA
PROIECTANT GENERAL	S.C. ANDERSSEN S.R.L.		Beneficiar: U.A.T. CAJVANA, JUDEȚUL SUCEAVA	Proiect nr.: A2225/2023
PROIECTANT DE SPECIALITATE	SISTEMATIC PROIECT		Amplasament: STR. CAJVANA 178 D, N.C. 32179, ORAȘUL CAJVANA, JUDEȚUL SUCEAVA	
SPECIFICATIE	NUME:	SEMNĂTURA	SCARA: 1:50	Titlu proiect: CONSTRUIREA ȘI DEZVOLTAREA UNEI REȚELE - PILOT DE ȘCOLI VERZI ÎN ORAȘUL CAJVANA, JUDEȚUL SUCEAVA — Etapa / Faza: a II-a / SF
ȘEF PROIECT	arh. Ștefan Neagu			
PROIECTAT	ing. C. Sorin Scutarașu		DATA: 2023	Titlu planșa: Plan cofraj parter — Planșa nr: R.03
DESENAT	ing. Gabriel Hurjui			

h/l= 1189 / 841 (1.00m2)

Allplan 2022